


**Área Total**  
**198,23 m<sup>2</sup>**

19395

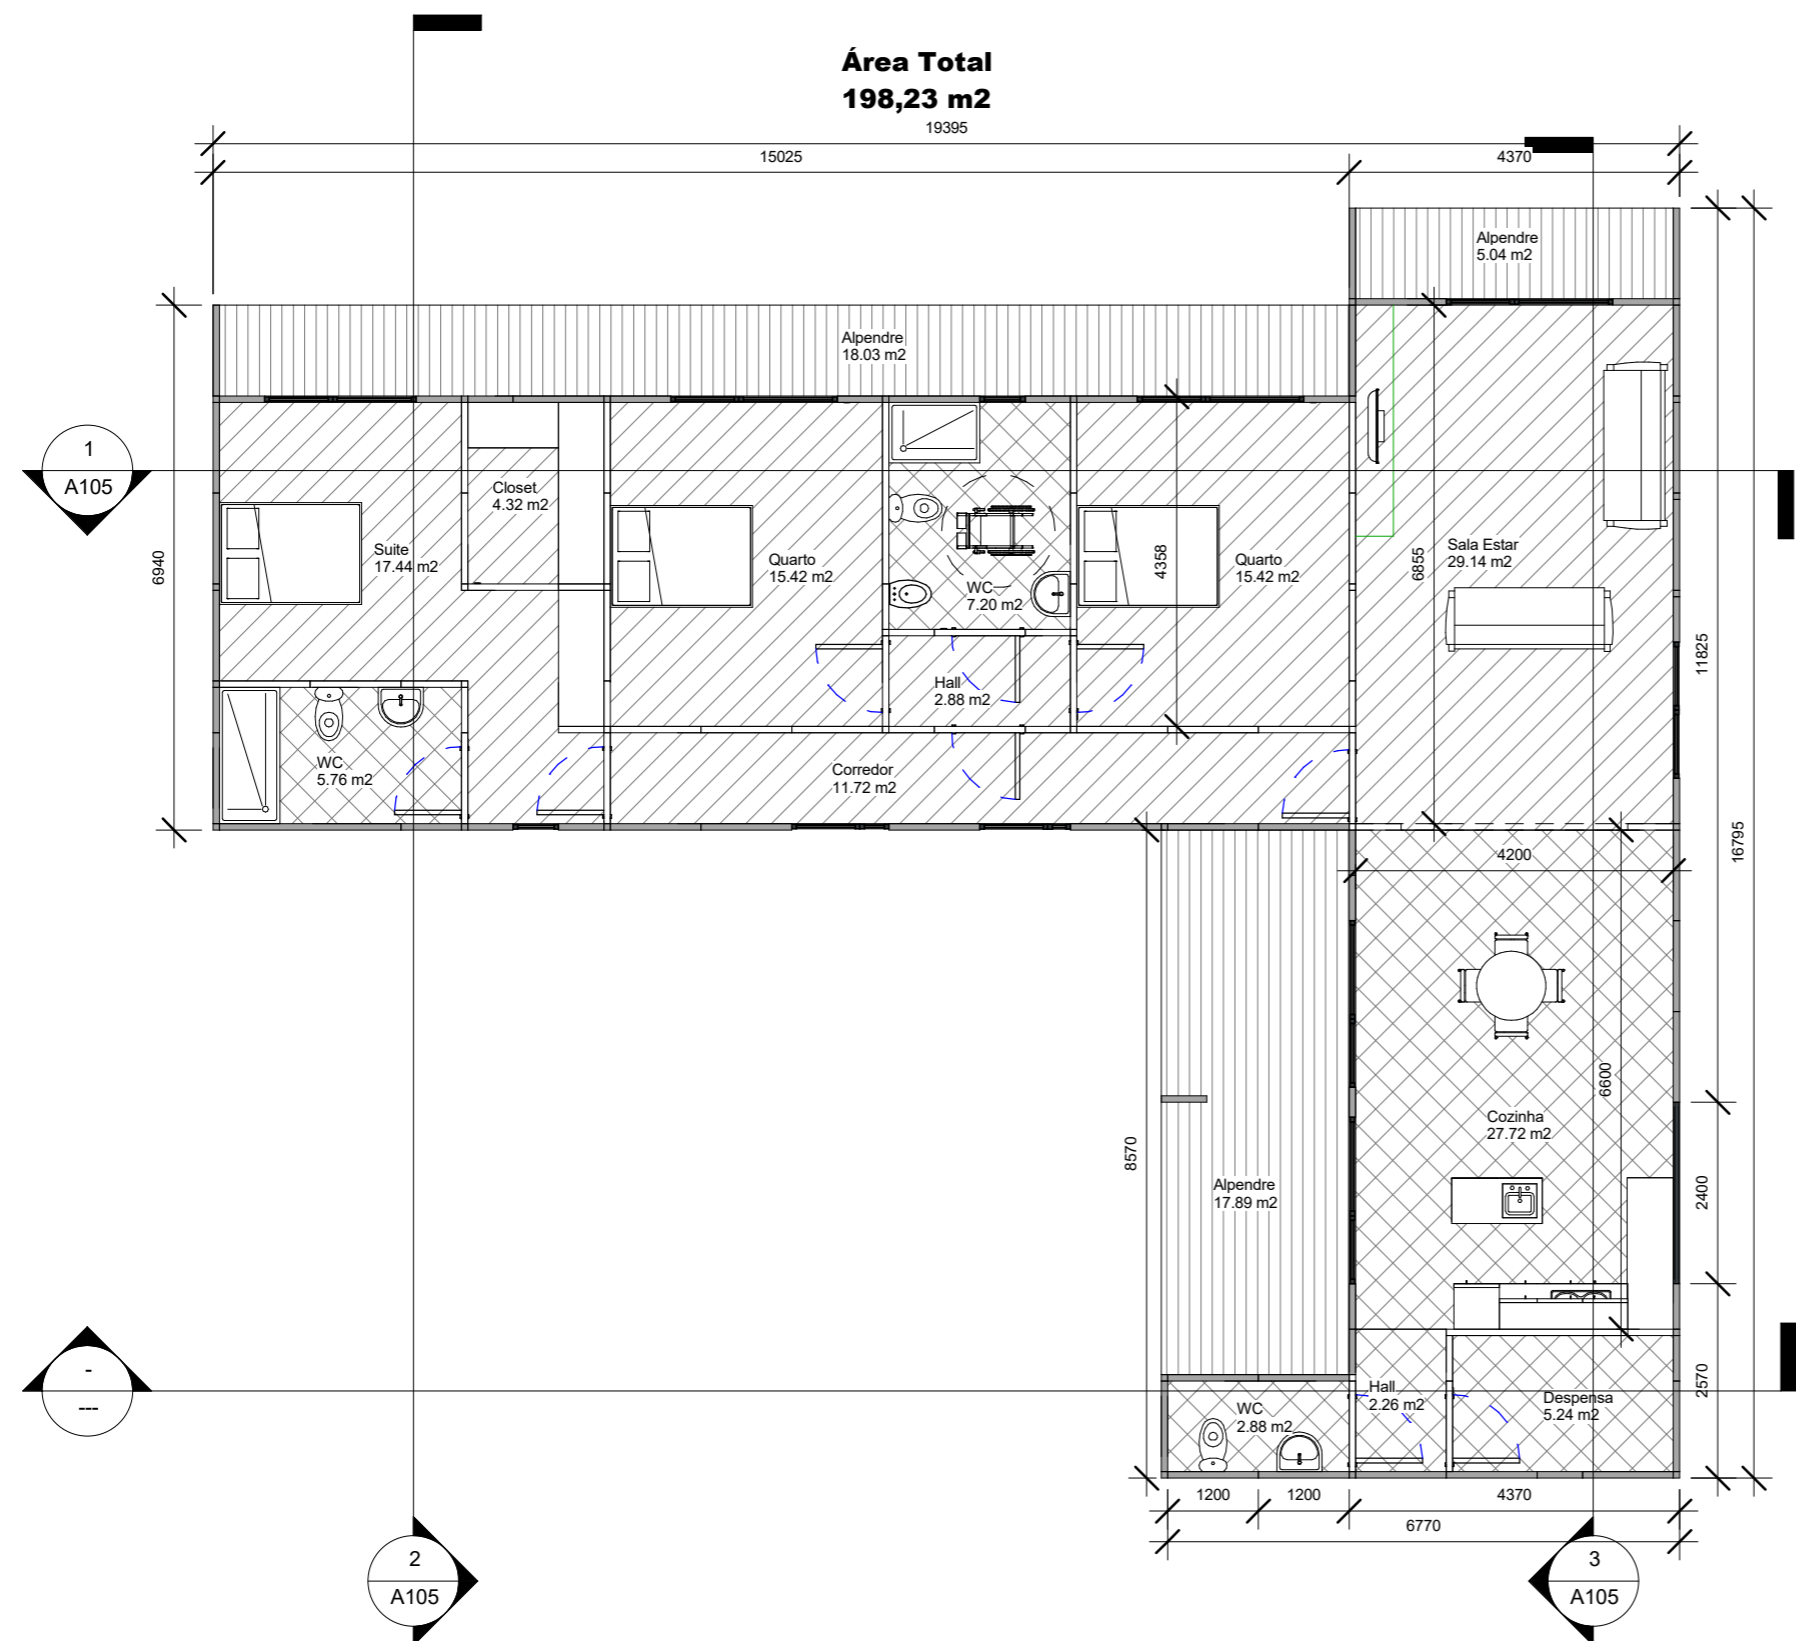

**Piso 0**

1 : 100

1

Nota: Este desenho é propriedade dos Autores, e não pode ser reproduzido, divulgado ou copiado, no todo ou em parte, sem autorização expressa. Reservado todos os direitos pela legislação em vigor.

<b>Requerente:</b>		<b>Localização :</b>	
<b>Obra:</b> Habitação Unifamiliar T3		<b>Fase:</b> Estudo Prévio	
<b>Designação:</b> Planta		<b>Data:</b> 14/01/2017	<b>Folha Nº:</b> 01
<b>Arquivo:</b> 005/2017 - V2		<b>Morada :</b>	
<b>Escala:</b> 1:100	<b>Desenhou:</b> Francisco Moço	Rua do Norte, nº 27 3840-201, Fonte de Angeão Aveiro, Portugal	

**CLICKHOUSE**  
MODULAR ARCHITECTURE