


1 0 Piso
1 : 50

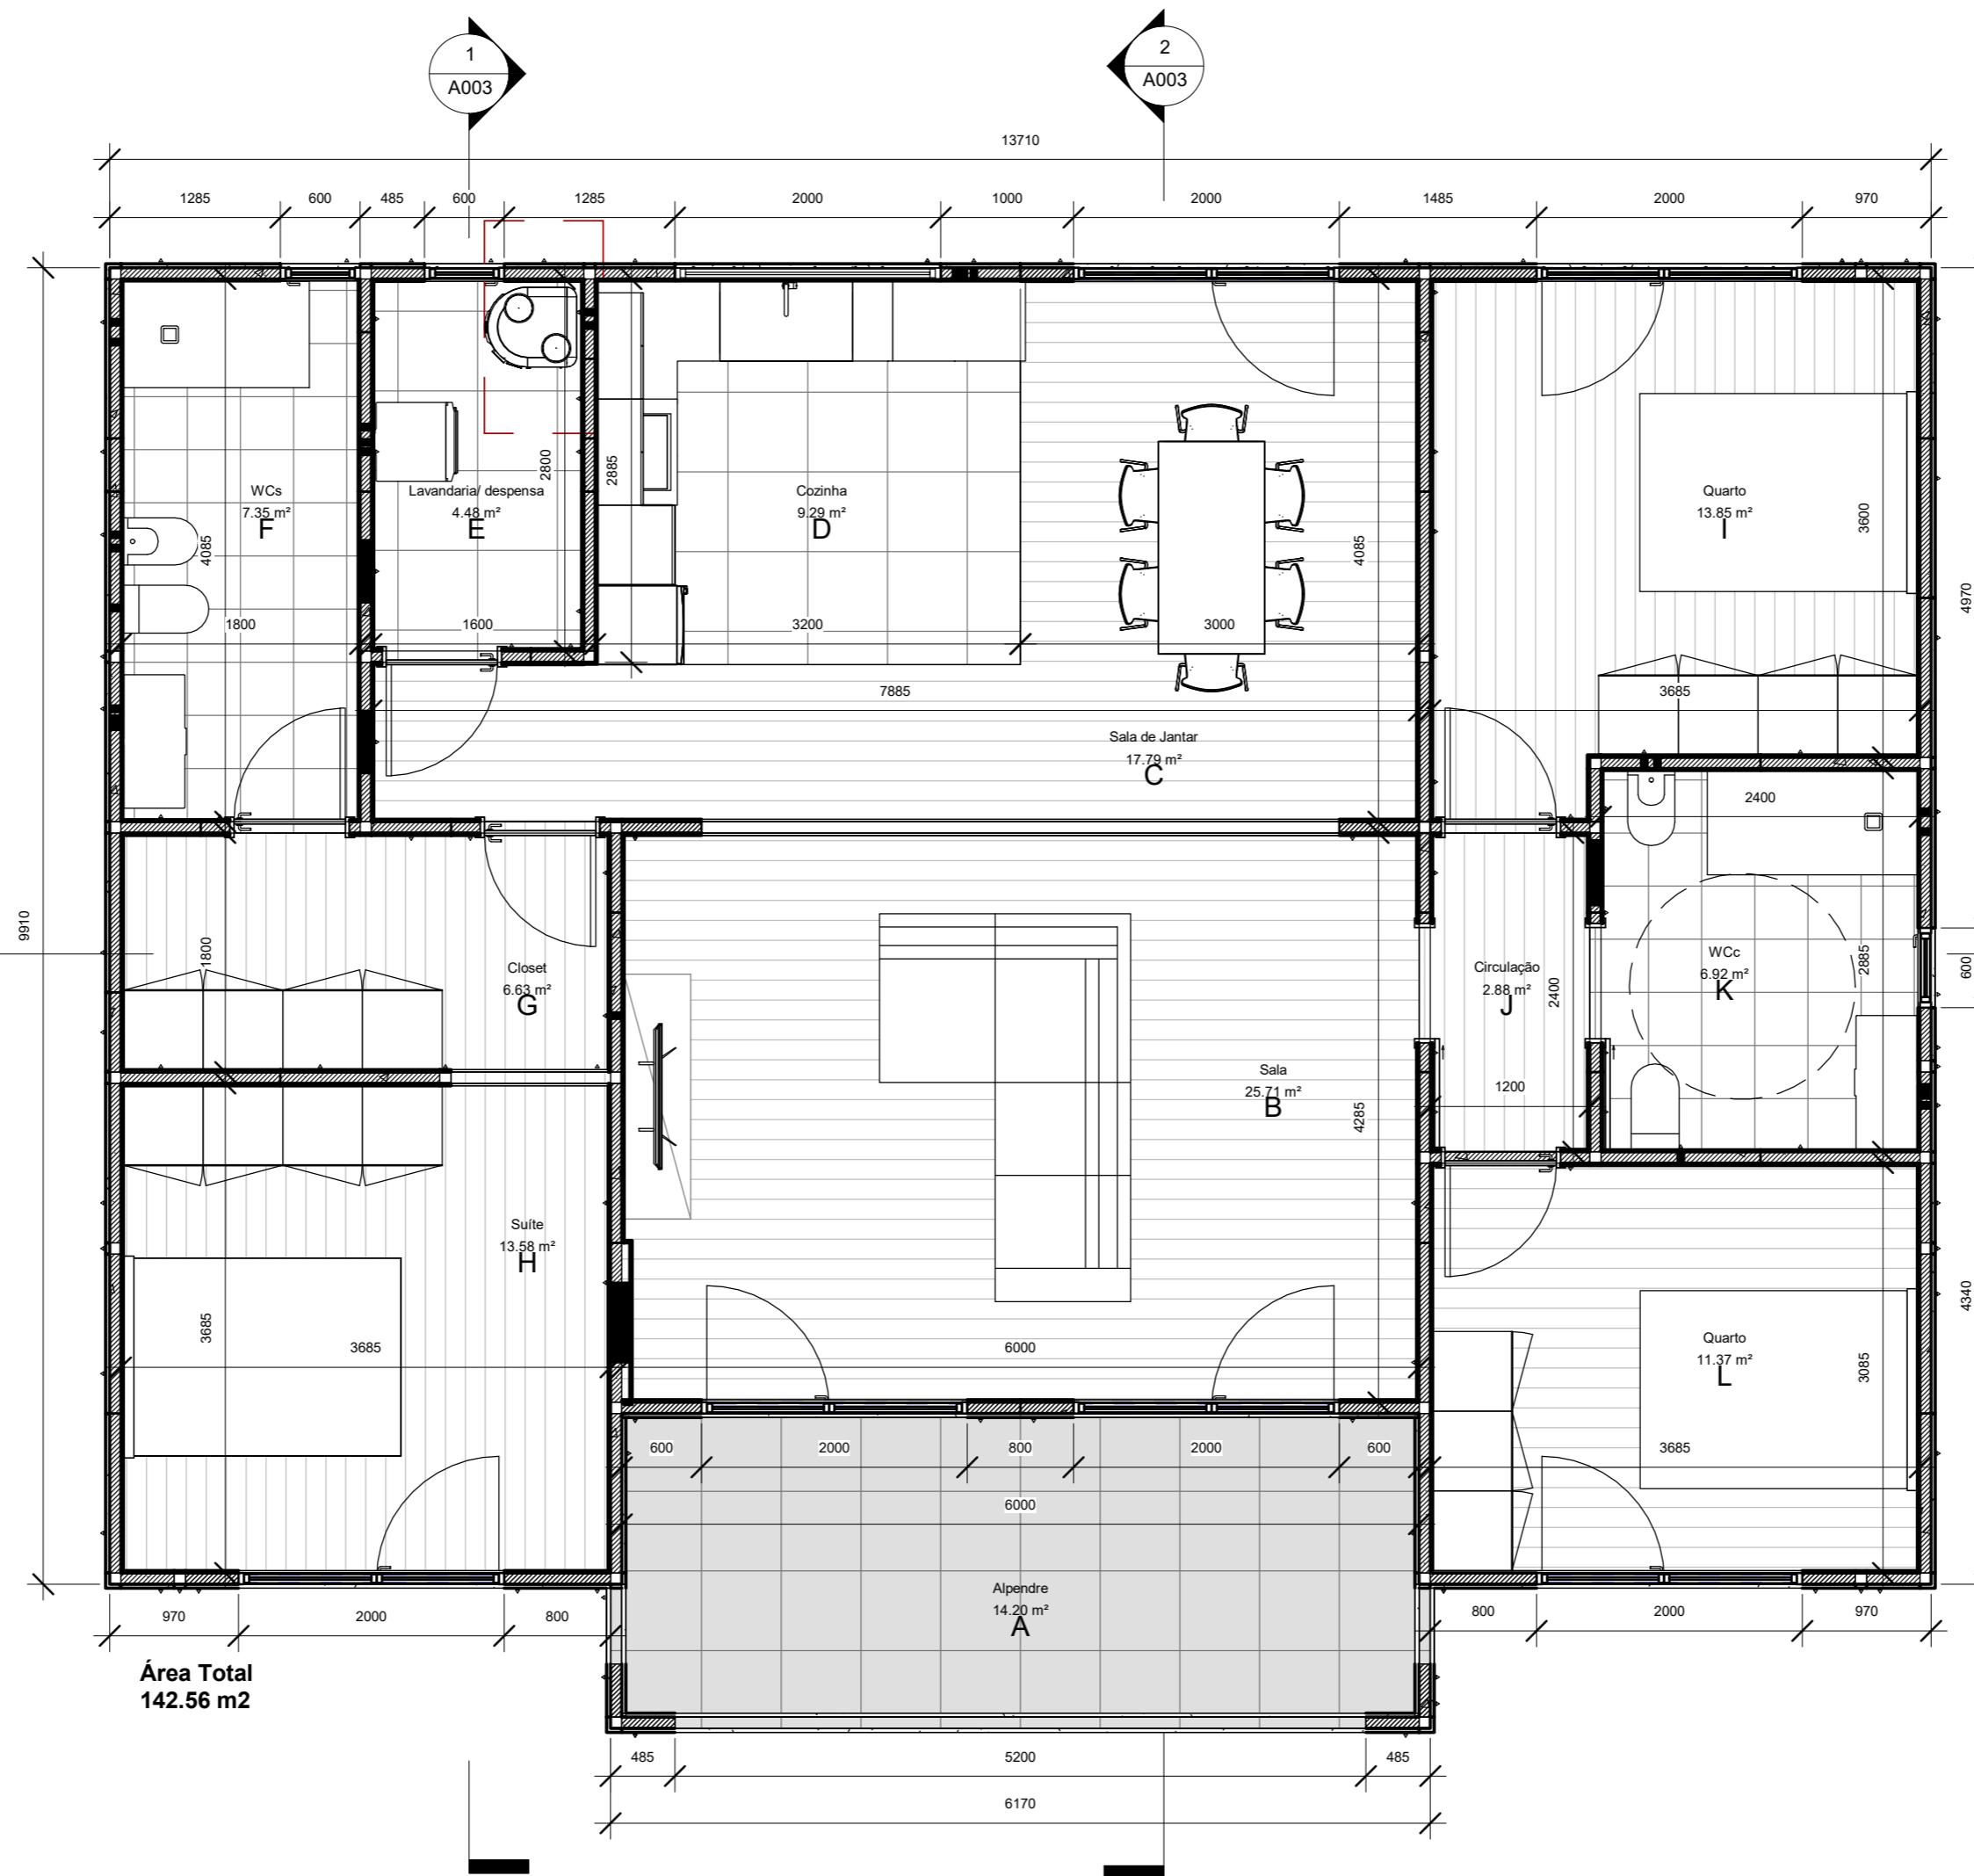

Revisão	Data	Descrição
CLICKHOUSE MODULAR ARCHITECTURE		
Requerente ClickHouse		
Obra --		
Localização --		
Autor Desenho RM		
Fase		Data 24/11/2022
Desenho Piso 0		Escala 1 : 50
N. Proj CT 302	Fase --	Esp. ARQ
Nº Folha A001	Versão V01	